

# PRIMARIA ORASULUI URLATI

Data anunțului: 23/01/2019

Nr. 1186/23.01.2019

## INTENTIE DE ELABORARE PLAN URBANISTIC ZONAL –

“SCHIMBARE DESTINATIE TEREN (7 604 mp) DIN ZONA LOCUINTE SI ZONA ACTIVITATI AGROZOOTEHNICE SI SERVICII IN ZONA INSITITUTII SI SERVICII PENTRU AMPLASARE SPATIU COMERCIAL SI AMENAJAR E ACCESE (Sstud = 11 625 mp)” in oras Urlati, str. Primaverii, nr. 1B

Argumentare: Se propune schimbarea de destinatie a terenului din zona locuinte si zona activitati agrozootehnice si servicii in zona institutii si servicii pentru amplasare spatiu comercial.

**Inițiator: ORASUL URLATI**


**Elaborator: S.C. ARHIZANE PLAN S.R.L**

**PUBLICUL ESTE INVITAT SĂ TRANSMITĂ OBSERVAȚII SI PROPUNERI privind intentia de elaborare a planului urbanistic zonal in perioada 28.01.2019– 18.02.2019 între orele: 8 - 12**

persoana responsabila cu informarea si consultarea publicului: Ing. Mache Luminita Mihaela  
- inspector la primaria Urlati, Serviciul Urbanism, Tehnic, Investitii, Cadastru si Registru Agricol; Adresa :Primaria orasului Urlati, strada 23 August, nr. 9, cod postal 106300,  
tel:0244/271429, fax: 0244/270010

Transmiterea observatiilor se va face in scris la registratura

Observatiile sunt necesare in vederea stabilirii cerintelor de elaborare Raspunsul la observatiile transmise va fi afisat in cadrul primariei

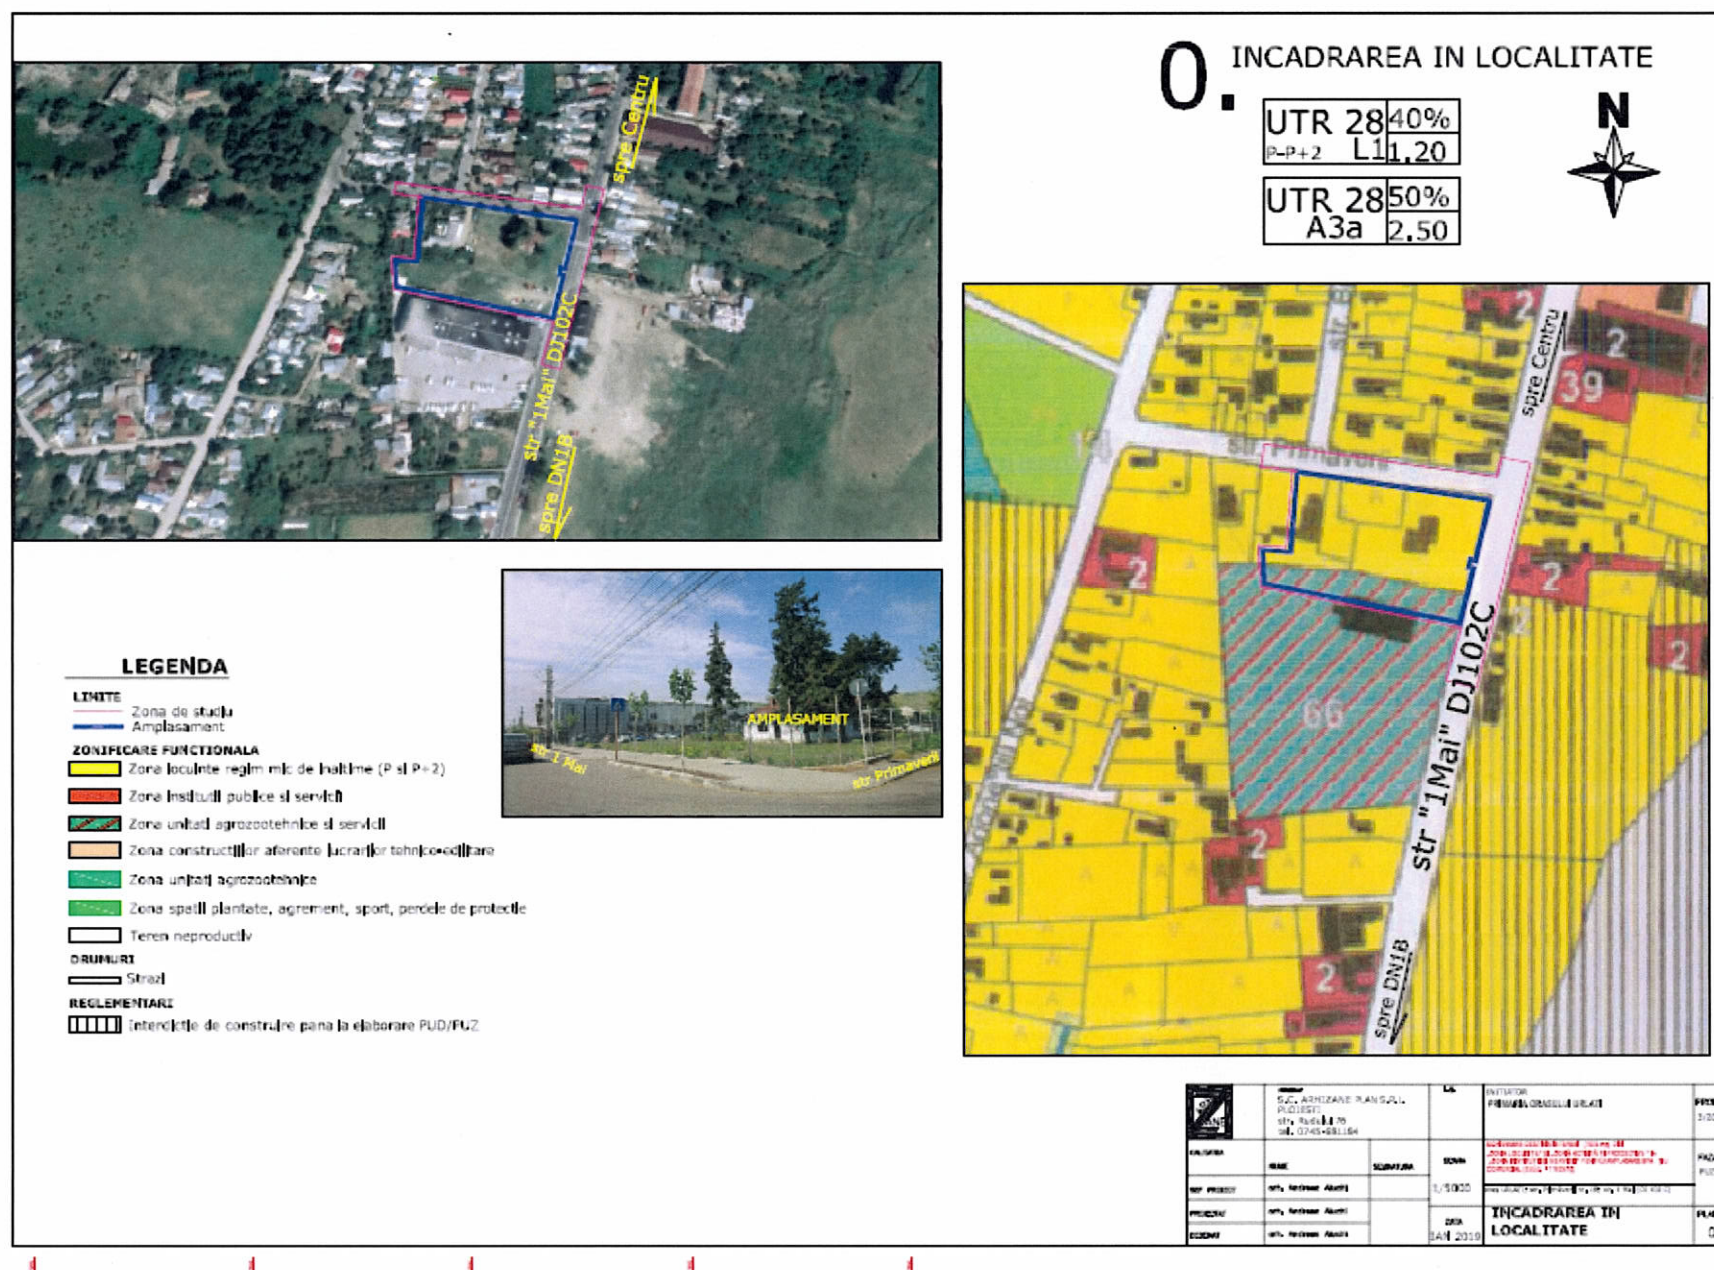

Etapele preconizate pentru consultarea publicului pana la aprobarea planului:

a) etapa pregatitoare-anuntarea intentiei de elaborare

b) etapa de documentare si elaborarea studiilor de fundamentare

c) etapa elaborarii propunerilor ce vor fi supuse procesului de avizare decizionala.

d) elaborarea propunerii finale, care toate observatiile avizatorilor si care se supune procedurii de transparenta